

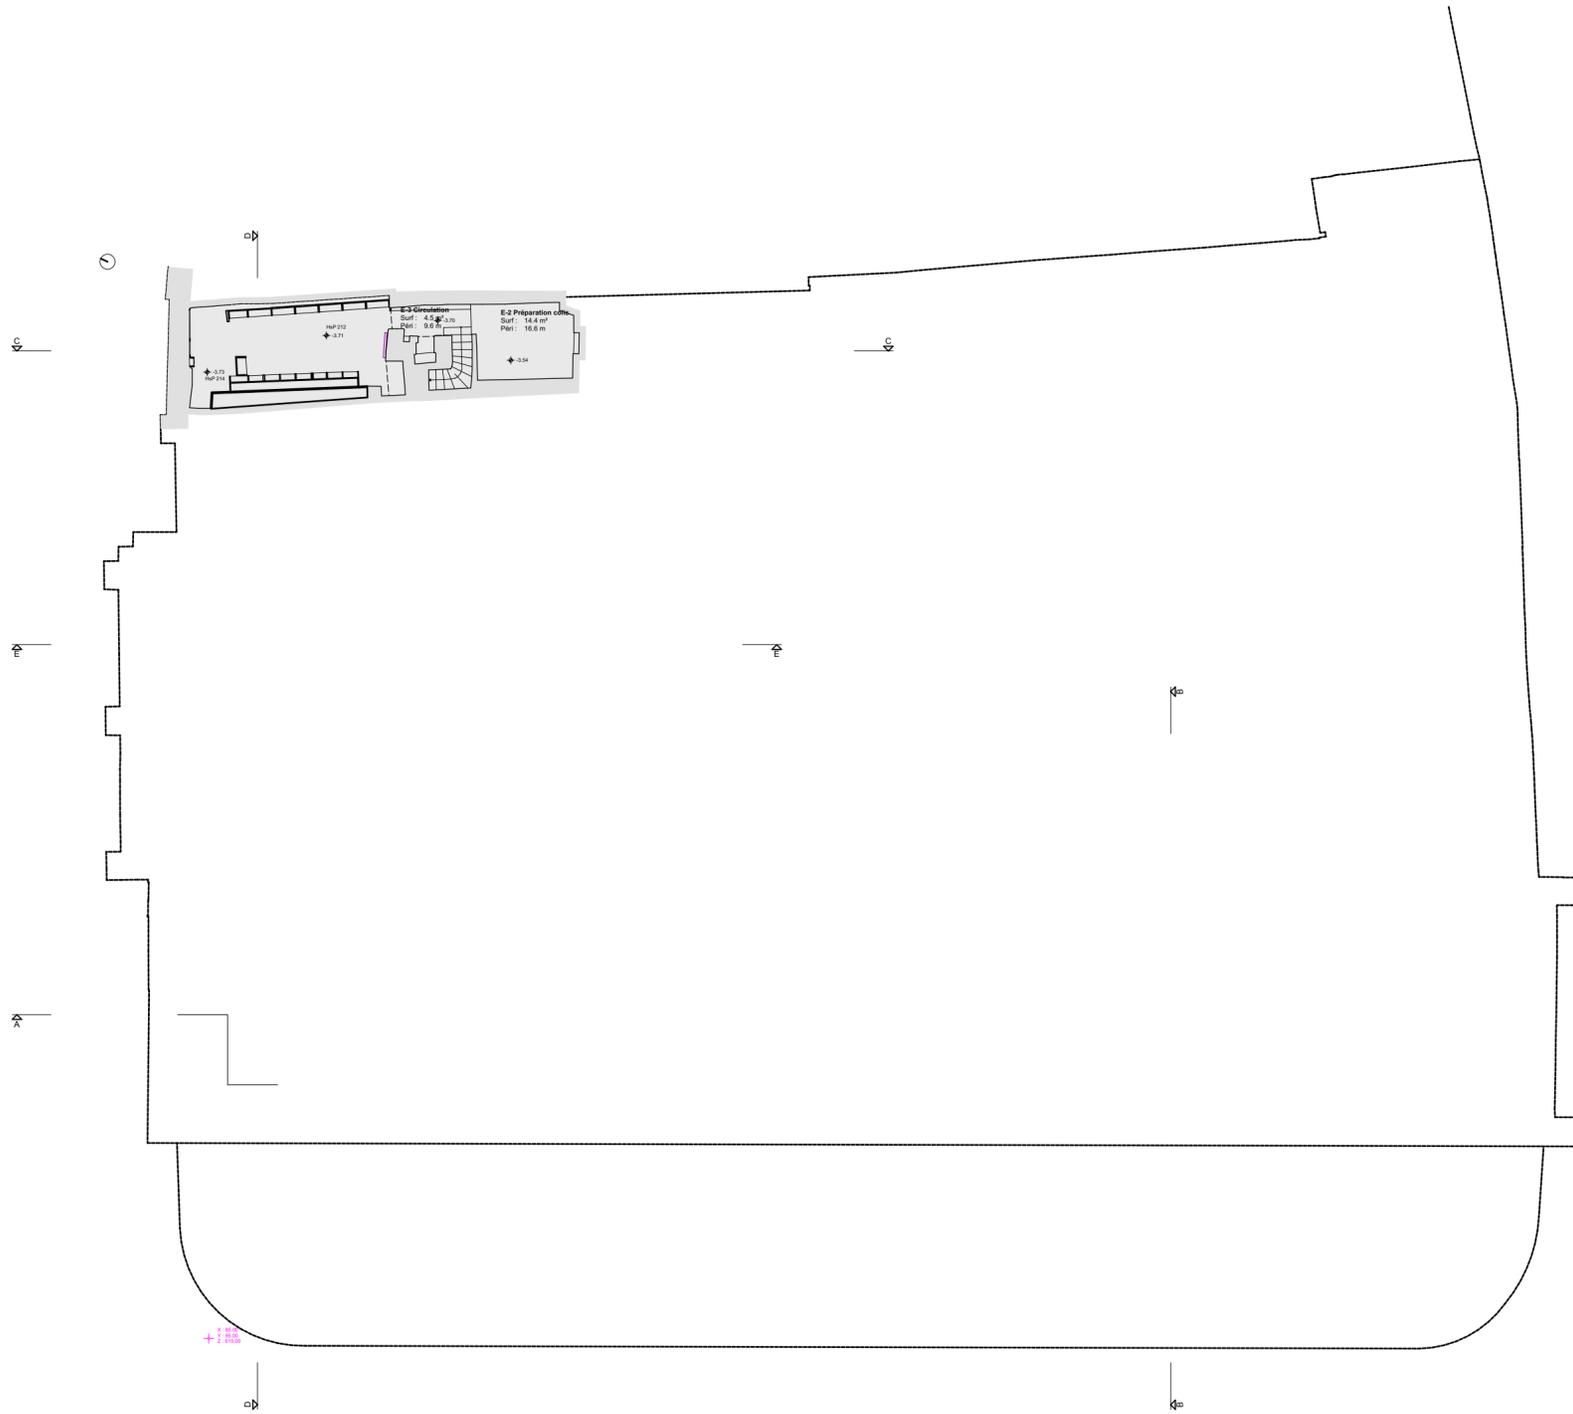


- Zones disponibles pour candidatures
- Zones réservées au fonctionnement de Sainte Ursule

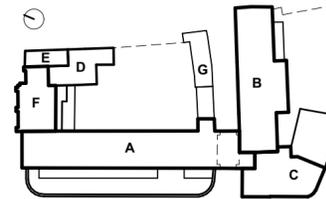

SOUS-SOL - A-B-C-D-E-F-G

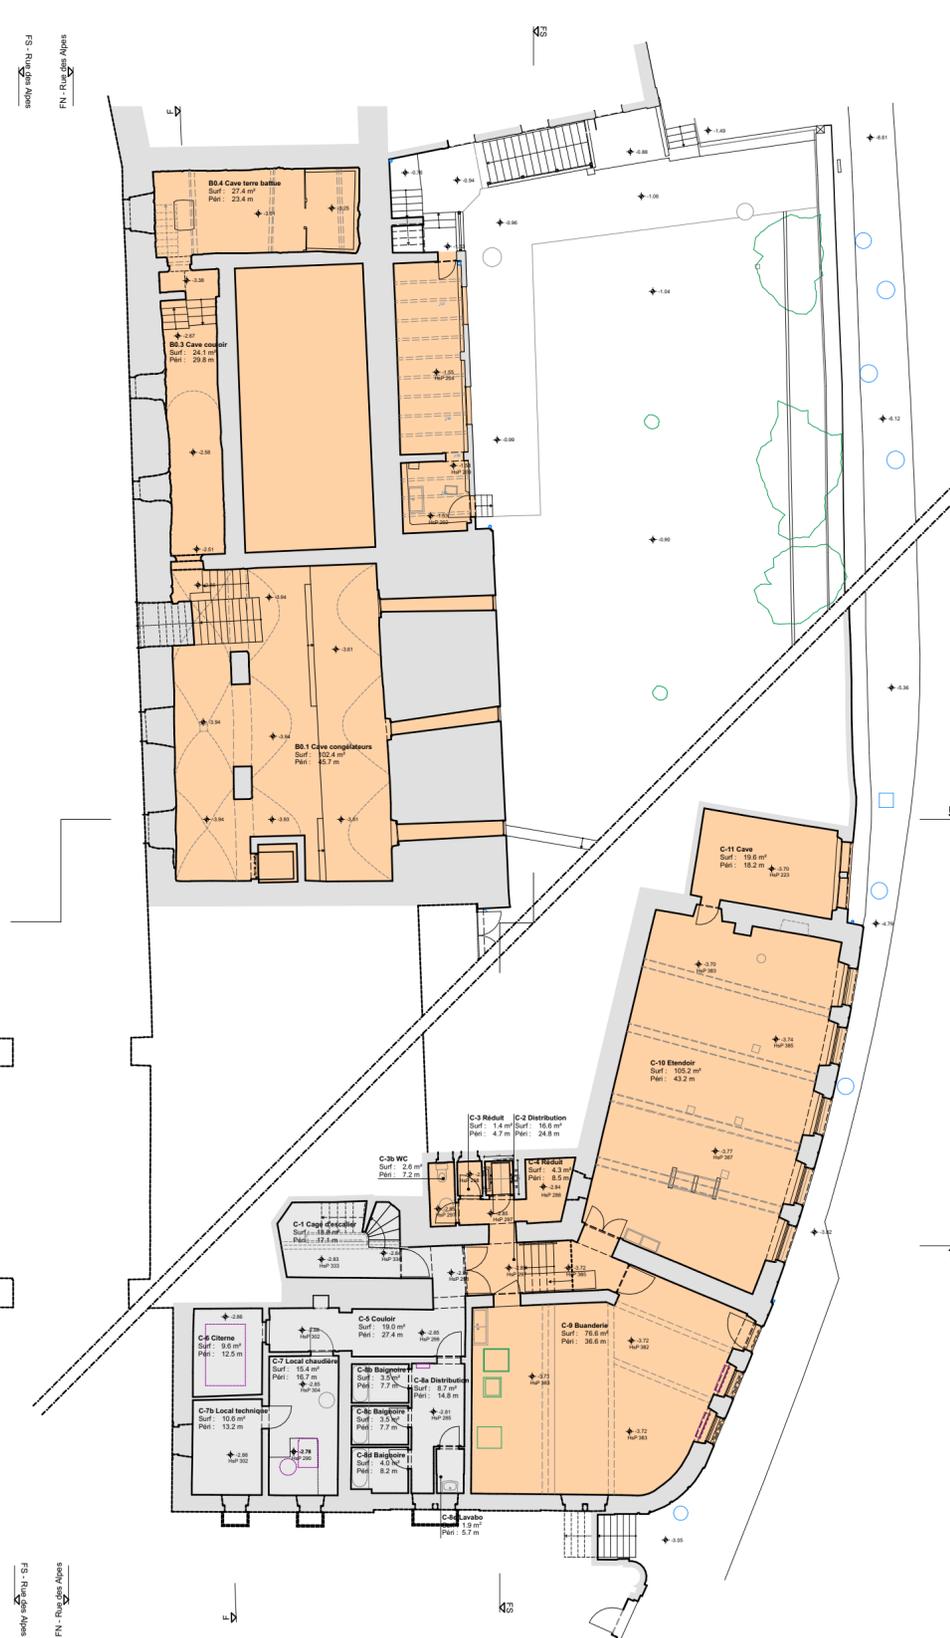

Ouvrage  
**21190 STU**  
 Réflexions globales sur le site de Sainte-Ursule  
 Réaffectation / réaménagement des locaux  
 Congrégation des Soeurs de Sainte-Ursule  
 Rue de Lausanne 88, 90, 92,  
 Rue des Alpes 2, 4,  
 1700, Fribourg  
 N° parcelle: 17521, 17581  
 Mandant  
 Congrégation des Soeurs de Sainte-Ursule,  
 Rue de Lausanne 92, 1700 Fribourg  
 Contenu du plan

**EXI - Appel à projets**  
 Général (STU\_APO)  
 SOUS-SOL

Identification du plan  
**11-109**  
 Date Dessin Vérifié  
 20250624 nt

Echelle: 1:200 Format: A2  
 Date: 19.02.24 Dessin: dt / ai / nt

Architecte Maître de l'ouvrage  
 Jean-Luc Rime Congrégation des  
 Soeurs de Sainte-  
 Ursule

©contenu du plan soumis aux droits d'auteur

Légendes

à démolir	FF	fond fini
nouveau	FB	fond brut
existant	EP	eaux pluviales
pt. à vérifier	EC	eaux claires
chauffage	EU	eaux usées
ventilation	ccb	contrecoeur brut
électricité	ccf	contrecoeur fini
sanitaire	cvb	couverte brute
eaux claires	cvf	couverte finie
drainage	se	seuil fini
eaux usées		

Remarques  
 Les entrepreneurs sont tenus de vérifier toutes les cotes sur place, sous leur responsabilité. En cas d'erreur, ils se doivent de le signaler à l'architecte. Les murs sont cotés brut.





Auteur du projet



Jean Luc Rime, Grégory Jaquerod, Architectes HES  
 Route de la Fonderie 7, 1700 Fribourg  
 +41 26 424 76 65  
 bureau@aaee.ch

- Zones disponibles pour candidatures
- Zones réservées au fonctionnement de Sainte Ursule

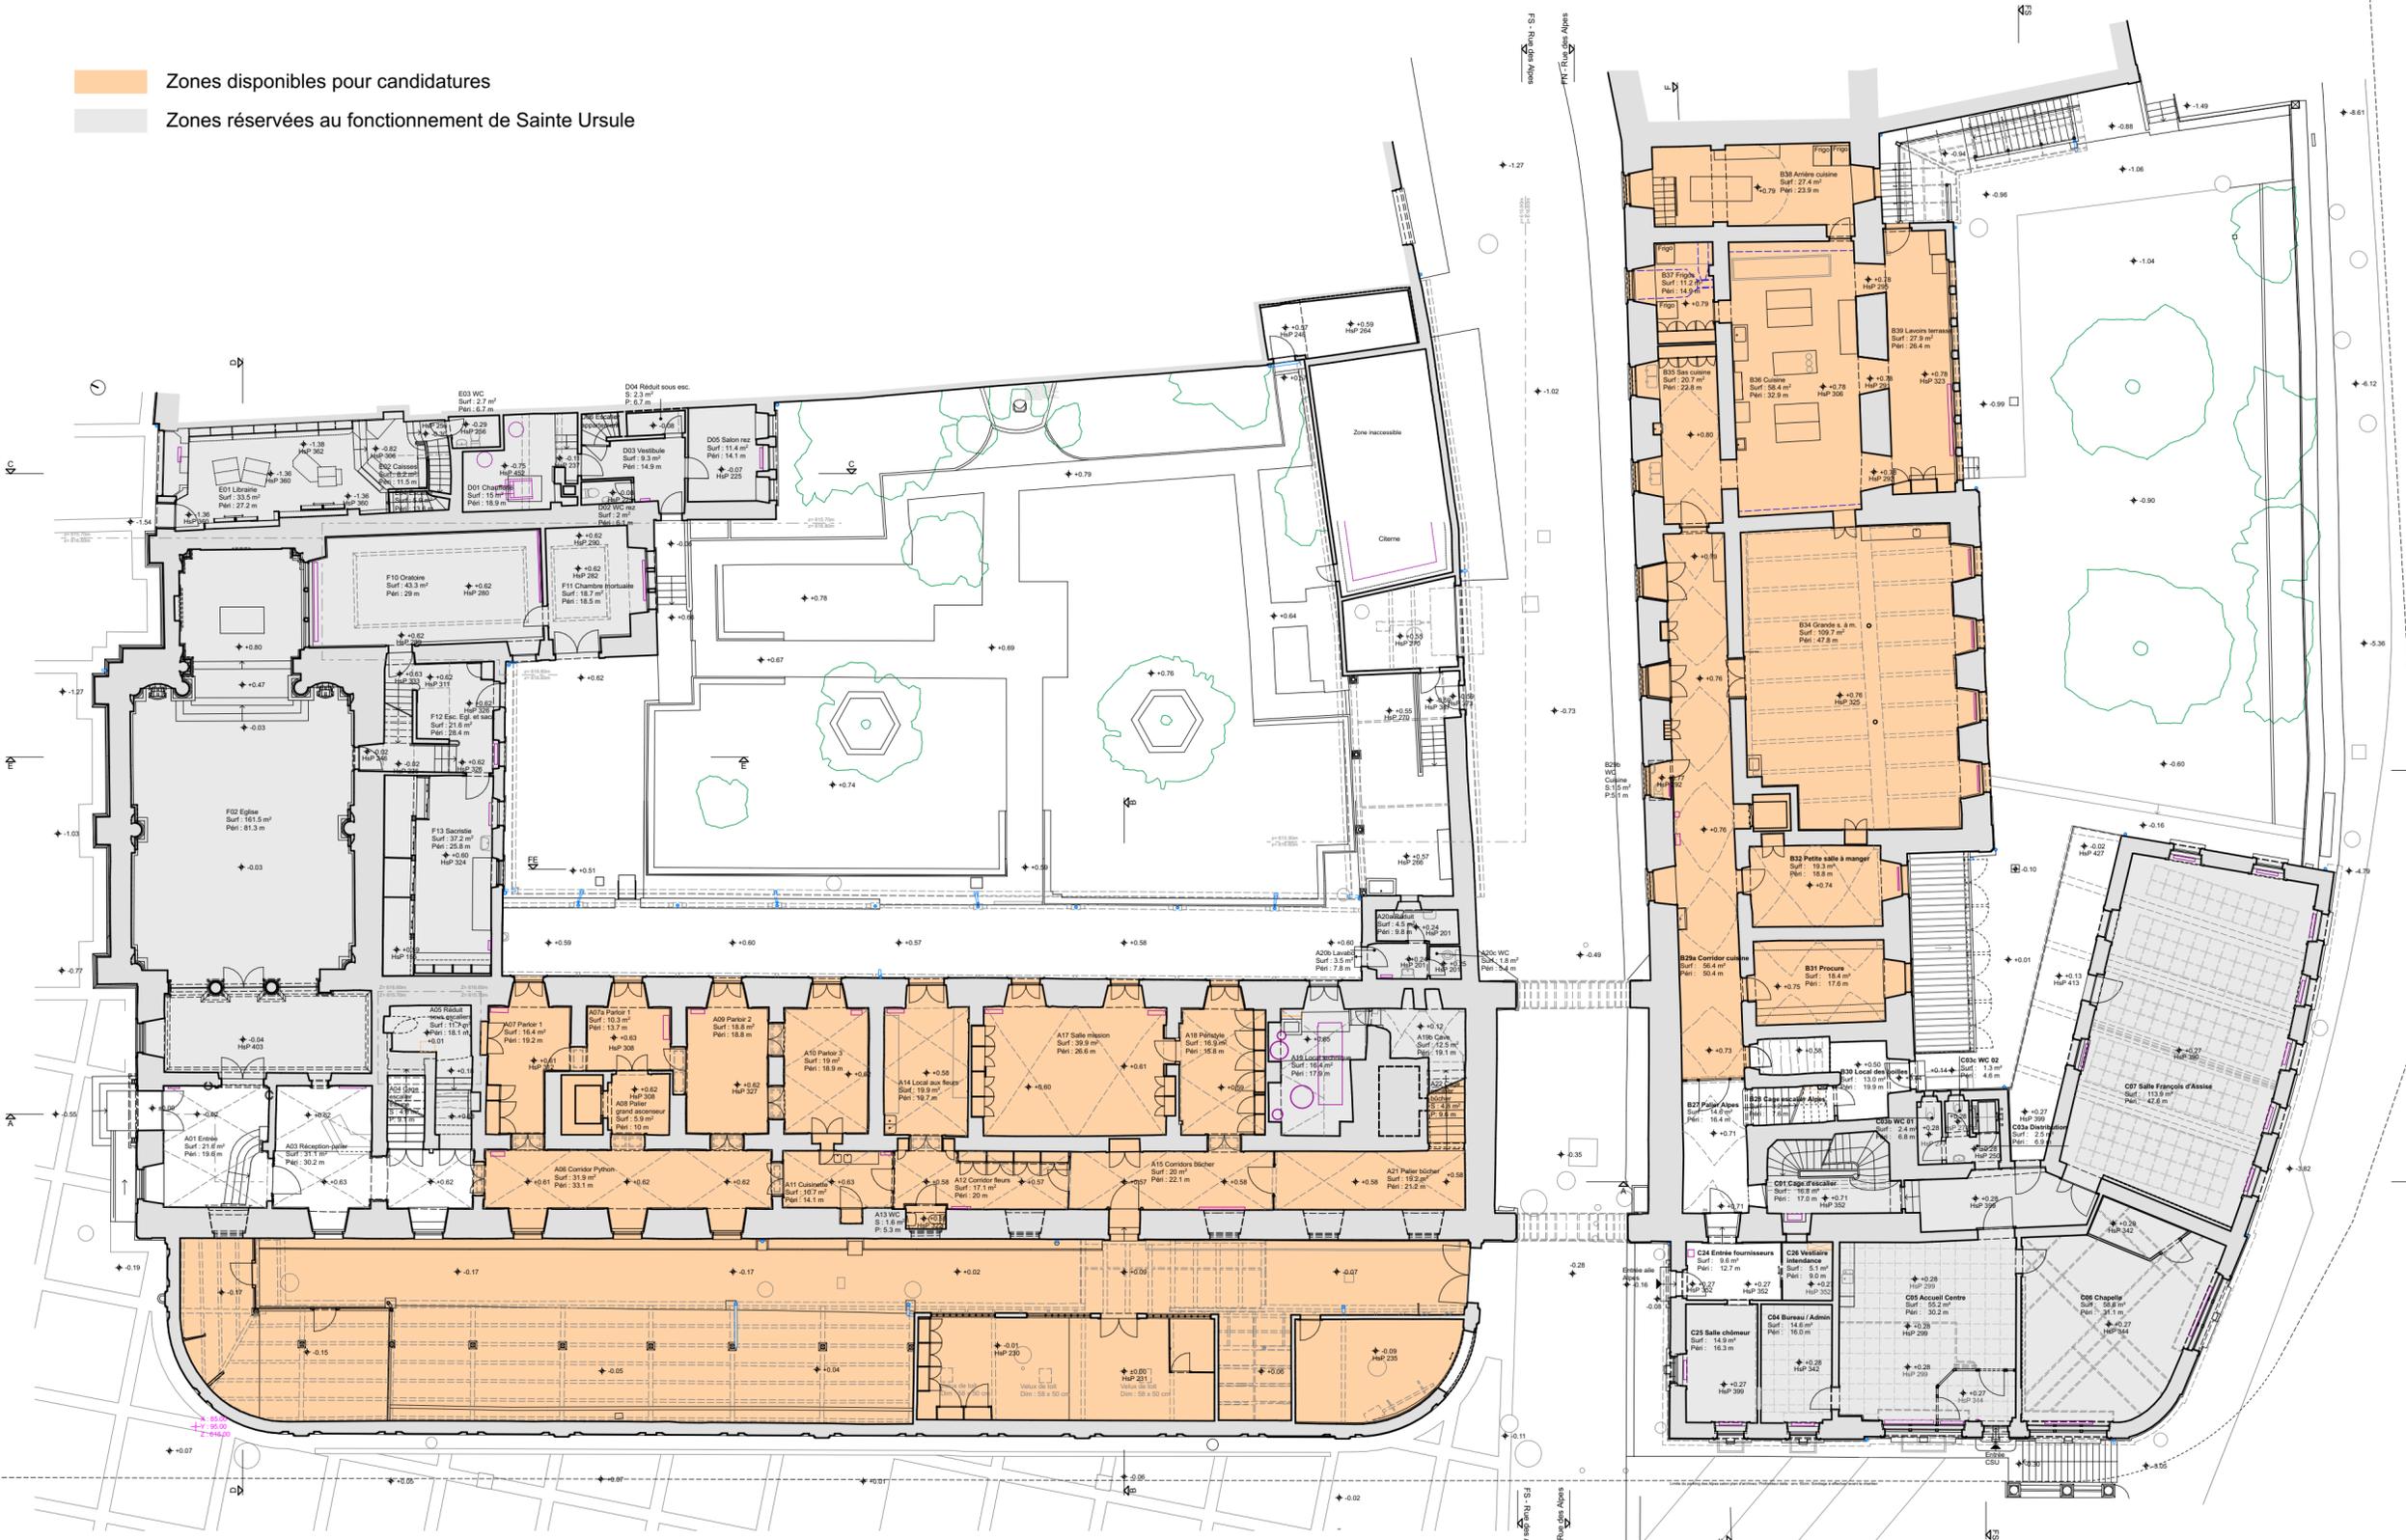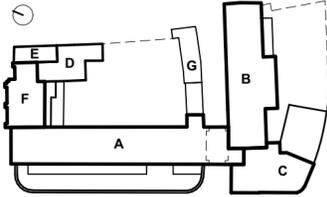

Ouvrage

### 21190 STU

Réflexions globales sur le site de Sainte-Ursule  
 Réaffectation / réaménagement des locaux  
 Congrégation des Soeurs de Sainte-Ursule  
 Rue de Lausanne 88, 90, 92,  
 Rue des Alpes 2, 4,  
 1700, Fribourg  
 N° parcelle: 17521, 17581

Mandant

Congrégation des Soeurs de Sainte-Ursule,  
 Rue de Lausanne 92, 1700 Fribourg

Contenu du plan

### EXI - Appel à projets

Général (STU\_APO)

REZ-DE-CHAUSSEE

Identification du plan

### 11-110

Date	Dessin	Vérifié
20250624	nt	

Echelle:	Format:
1:200	A2
Date:	Dessin:
19.02.24	dt / ai / nt

Architecte	Maître de l'ouvrage
Jean-Luc Rime	Congrégation des Soeurs de Sainte-Ursule

©contenu du plan soumis aux droits d'auteur

Légendes	
	à démolir
	nouveau
	existant
	pt. à vérifier
	chauffage
	ventilation
	électricité
	sanitaire
	eaux claires
	drainage
	eaux usées
	FF fond fini
	FB fond brut
	EP eaux pluviales
	EC eaux claires
	EU eaux usées
	ccb contrecœur brut
	ccf contrecœur fini
	cvb couverte brute
	cvf couverte finie
	se seuil fini

Remarques

Les entrepreneurs sont tenus de vérifier toutes les cotes sur place, sous leur responsabilité. En cas d'erreur, ils se doivent de le signaler à l'architecte. Les murs sont cotés brut.




Auteur du projet



Jean Luc Rime,  
 Grégory Jaquered,  
 Architectes HES

Route de la Fonderie 7,  
 1700 Fribourg  
 +41 26 424 76 65  
 bureau@aaee.ch

- Zones disponibles pour candidatures
- Zones réservées au fonctionnement de Sainte Ursule

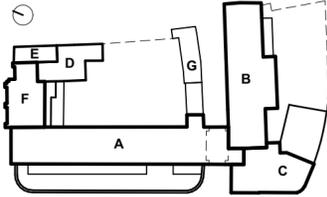

Ouvrage

### 21190 STU

Réflexions globales sur le site de Sainte-Ursule  
 Réaffectation / réaménagement des locaux  
 Congrégation des Soeurs de Sainte-Ursule  
 Rue de Lausanne 88, 90, 92,  
 Rue des Alpes 2, 4,  
 1700, Fribourg  
 N° parcelle: 17521, 17581

Mandant

Congrégation des Soeurs de Sainte-Ursule,  
 Rue de Lausanne 92, 1700 Fribourg

Contenu du plan

### EXI - Appel à projets

Général (STU\_APO)  
 1ER ETAGE

Identification du plan

### 11-111

Date	Dessin	Vérfié
20250624	nt	

Echelle:	Format:
1:200	A2
Date:	Dessin:
19.02.24	dt / ai / nt

Architecte	Maître de l'ouvrage
Jean-Luc Rime	Congrégation des Soeurs de Sainte-Ursule

©contenu du plan soumis aux droits d'auteur

### Légendes

- |  |                |     |                 |
|--|----------------|-----|-----------------|
|  | à démolir      | FF  | fond fini       |
|  | nouveau        | FB  | fond brut       |
|  | existant       | EP  | eaux pluviales  |
|  | pt. à vérifier | EC  | eaux claires    |
|  | chauffage      | EU  | eaux usées      |
|  | ventilation    | ccb | contrecœur brut |
|  | électricité    | ccf | contrecœur fini |
|  | sanitaire      | cvb | couverte brute  |
|  | eaux claires   | cvf | couverte finie  |
|  | drainage       | se  | seuil fini      |
|  | eaux usées     |     |                 |

### Remarques

Les entrepreneurs sont tenus de vérifier toutes les cotes sur place, sous leur responsabilité. En cas d'erreur, ils se doivent de le signaler à l'architecte. Les murs sont cotés brut.

1 3 5 10 m



Auteur du projet



Jean Luc Rime,  
 Grégory Jaquered,  
 Architectes HES

Route de la Fonderie 7,  
 1700 Fribourg  
 +41 26 424 76 65  
 bureau@aaee.ch

- Zones disponibles pour candidatures
- Zones réservées au fonctionnement de Sainte Ursule

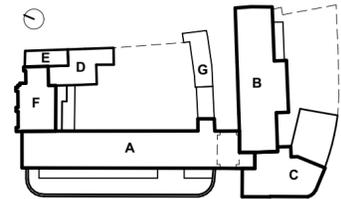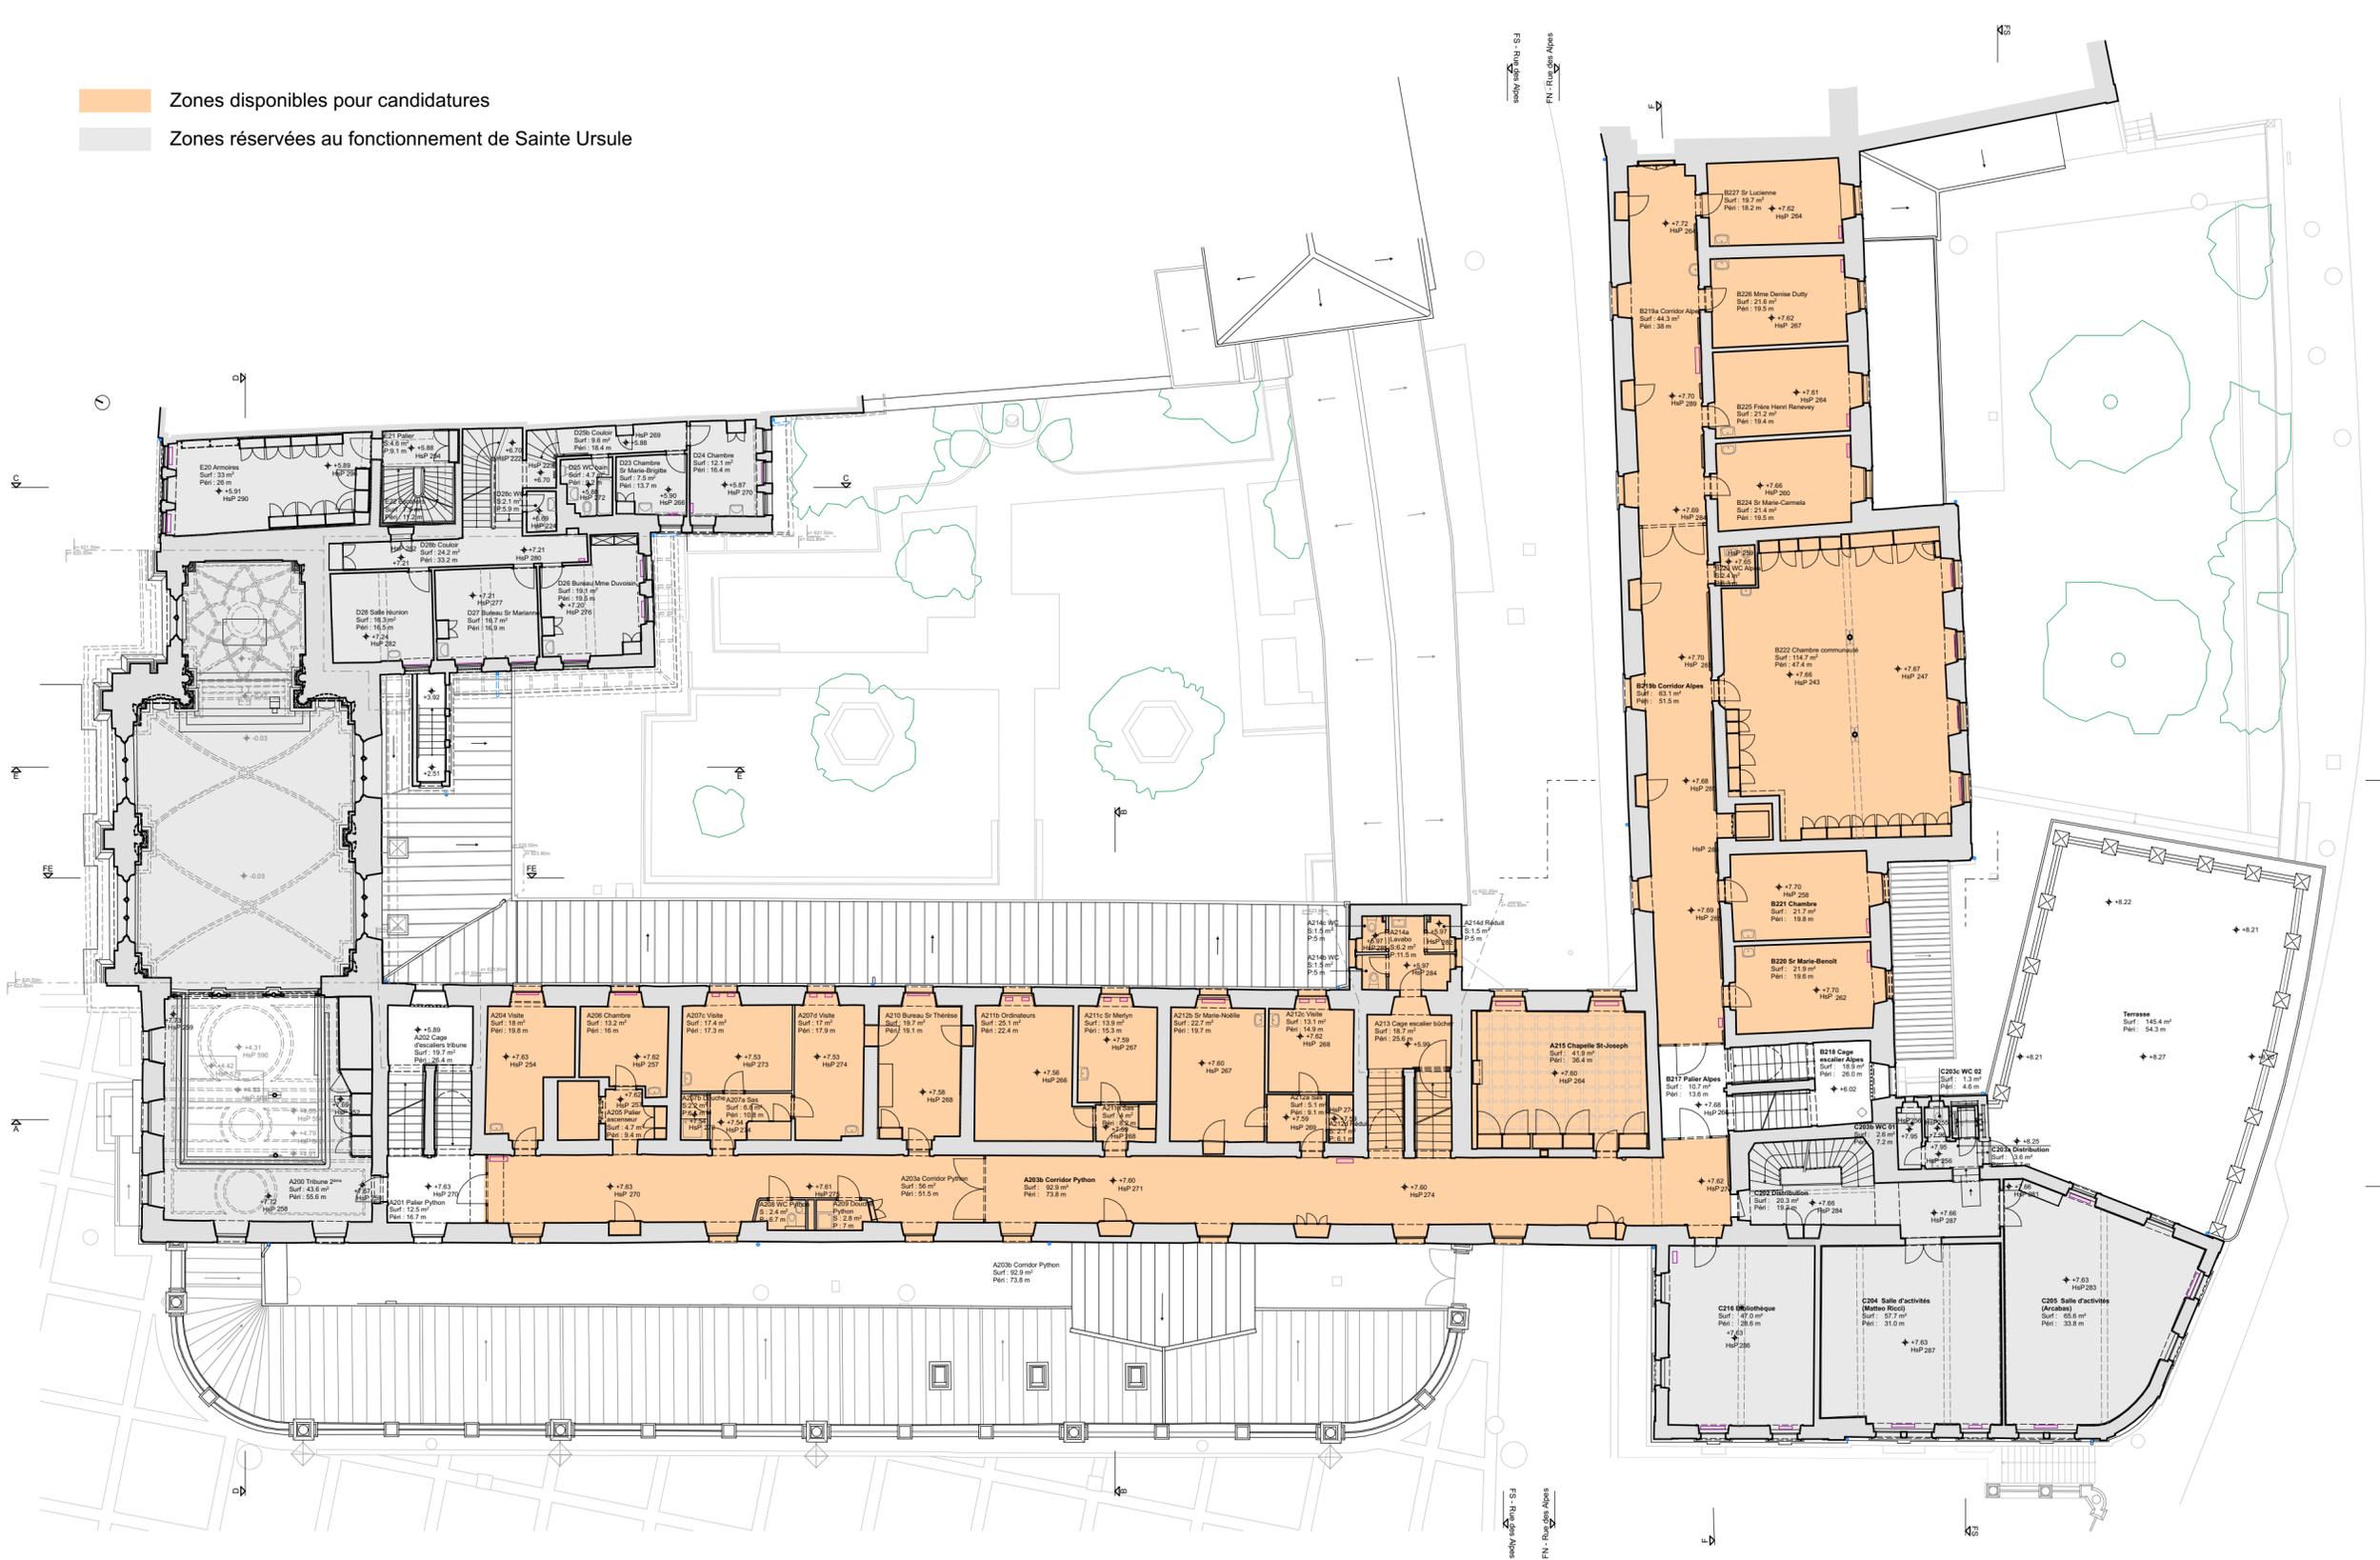

Ouvrage  
**21190 STU**  
 Réflexions globales sur le site de Sainte-Ursule  
 Réaffectation / réaménagement des locaux  
 Congrégation des Soeurs de Sainte-Ursule  
 Rue de Lausanne 88, 90, 92,  
 Rue des Alpes 2, 4,  
 1700, Fribourg  
 N° parcelle: 17521, 17581 Mandant  
 Congrégation des Soeurs de Sainte-Ursule,  
 Rue de Lausanne 92, 1700 Fribourg  
 Contenu du plan

**EXI - Appel à projets**  
 Général (STU\_APO)  
 2EME ETAGE

Identification du plan  
**11-112**  
 Date Dessin Vérifié  
 20250624 nt

Echelle: 1:200 Format: A2  
 Date: 19.02.24 Dessin: dt / ai / nt

Architecte Maître de l'ouvrage  
 Jean-Luc Rime Congrégation des  
 Soeurs de Sainte-  
 Ursule

©contenu du plan soumis aux droits d'auteur

Légendes

	à démolir	FF	fond fini
	nouveau	FB	fond brut
	existant	EP	eaux pluviales
	pt. à vérifier	EC	eaux claires
	chauffage	EU	eaux usées
	ventilation	ccb	contrecoeur brut
	électricité	ccf	contrecoeur fini
	sanitaire	cvb	couverte brute
	eaux claires	cvf	couverte finie
	drainage	se	seuil fini
	eaux usées		

Remarques  
 Les entrepreneurs sont tenus de vérifier toutes  
 les cotes sur place, sous leur responsabilité.  
 En cas d'erreur, ils se doivent de le signaler à  
 l'architecte. Les murs sont cotés brut.




Auteur du projet



Jean Luc Rime, Grégory Jaquered, Architectes HES  
 Route de la Fonderie 7,  
 1700 Fribourg  
 +41 26 424 76 65  
 bureau@aaee.ch

- Zones disponibles pour candidatures
- Zones réservées au fonctionnement de Sainte Ursule

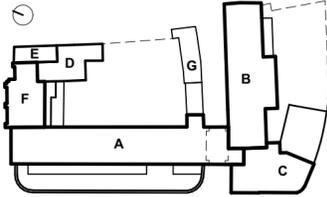

Ouvrage

### 21190 STU

Réflexions globales sur le site de Sainte-Ursule

Réaffectation / réaménagement des locaux

Congrégation des Soeurs de Sainte-Ursule

Rue de Lausanne 88, 90, 92,

Rue des Alpes 2, 4,

1700, Fribourg

N° parcelle: 17521, 17581

Mandant

Congrégation des Soeurs de Sainte-Ursule,

Rue de Lausanne 92, 1700 Fribourg

Contenu du plan

### EXI - Appel à projets

Général (STU\_APO)

3EME ETAGE

Identification du plan

### 11-113

Date Dessin Vérifié

20250624 nt

Echelle: 1:200 Format: A2

Date: 19.02.24 Dessin: dt / ai / nt

Architecte Maître de l'ouvrage

Jean-Luc Rime Congrégation des

Soeurs de Sainte-

Ursule

©contenu du plan soumis aux droits d'auteur

### Légendes

- à démolir FF fond fini
- nouveau FB fond brut
- existant EP eaux pluviales
- pt. à vérifier EC eaux claires
- chauffage EU eaux usées
- ventilation ccb contrecoeur brut
- électricité ccf contrecoeur fini
- sanitaire cvb couverte brute
- eaux claires cvf couverte finie
- drainage se seuil fini
- eaux usées

### Remarques

Les entrepreneurs sont tenus de vérifier toutes les cotes sur place, sous leur responsabilité. En cas d'erreur, ils se doivent de le signaler à l'architecte. Les murs sont cotés brut.


1 3 5 10 m

Auteur du projet



Jean Luc Rime, Grégory Jaquered, Architectes HES  
Route de la Fonderie 7, 1700 Fribourg  
+41 26 424 76 65  
bureau@aaee.ch

- Zones disponibles pour candidatures
- Zones réservées au fonctionnement de Sainte Ursule

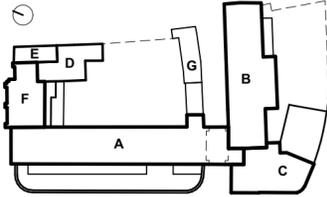

Ouvrage

### 21190 STU

Réflexions globales sur le site de Sainte-Ursule  
 Réaffectation / réaménagement des locaux  
 Congrégation des Soeurs de Sainte-Ursule  
 Rue de Lausanne 88, 90, 92,  
 Rue des Alpes 2, 4,  
 1700, Fribourg  
 N° parcelle: 17521, 17581

Mandant

Congrégation des Soeurs de Sainte-Ursule,  
 Rue de Lausanne 92, 1700 Fribourg

Contenu du plan

### EXI - Appel à projets

Général (STU\_APO)

COMBLES

Identification du plan

### 11-114

Date	Dessin	Vérifié
20250624	nt	

Echelle:	Format:
1:200	A2
Date:	Dessin:
19.02.24	dt / ai / nt

Architecte	Maître de l'ouvrage
Jean-Luc Rime	Congrégation des Soeurs de Sainte-Ursule

©contenu du plan soumis aux droits d'auteur

Légendes

à démolir	FF	fond fini
nouveau	FB	fond brut
existant	EP	eaux pluviales
pt. à vérifier	EC	eaux claires
chauffage	EU	eaux usées
ventilation	ccb	contrecoeur brut
électricité	ccf	contrecoeur fini
sanitaire	cvb	couverte brute
eaux claires	cvf	couverte finie
drainage	se	seuil fini
eaux usées		

Remarques

Les entrepreneurs sont tenus de vérifier toutes les cotes sur place, sous leur responsabilité. En cas d'erreur, ils se doivent de le signaler à l'architecte. Les murs sont cotés brut.





Auteur du projet



Jean Luc Rime,  
 Grégory Jaquered,  
 Architectes HES

Route de la Fonderie 7,  
 1700 Fribourg  
 +41 26 424 76 65  
 bureau@aaee.ch

- Zones disponibles pour candidatures
- Zones réservées au fonctionnement de Sainte Ursule

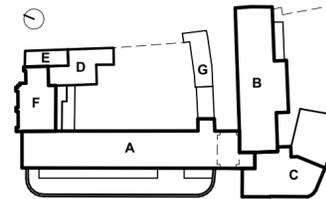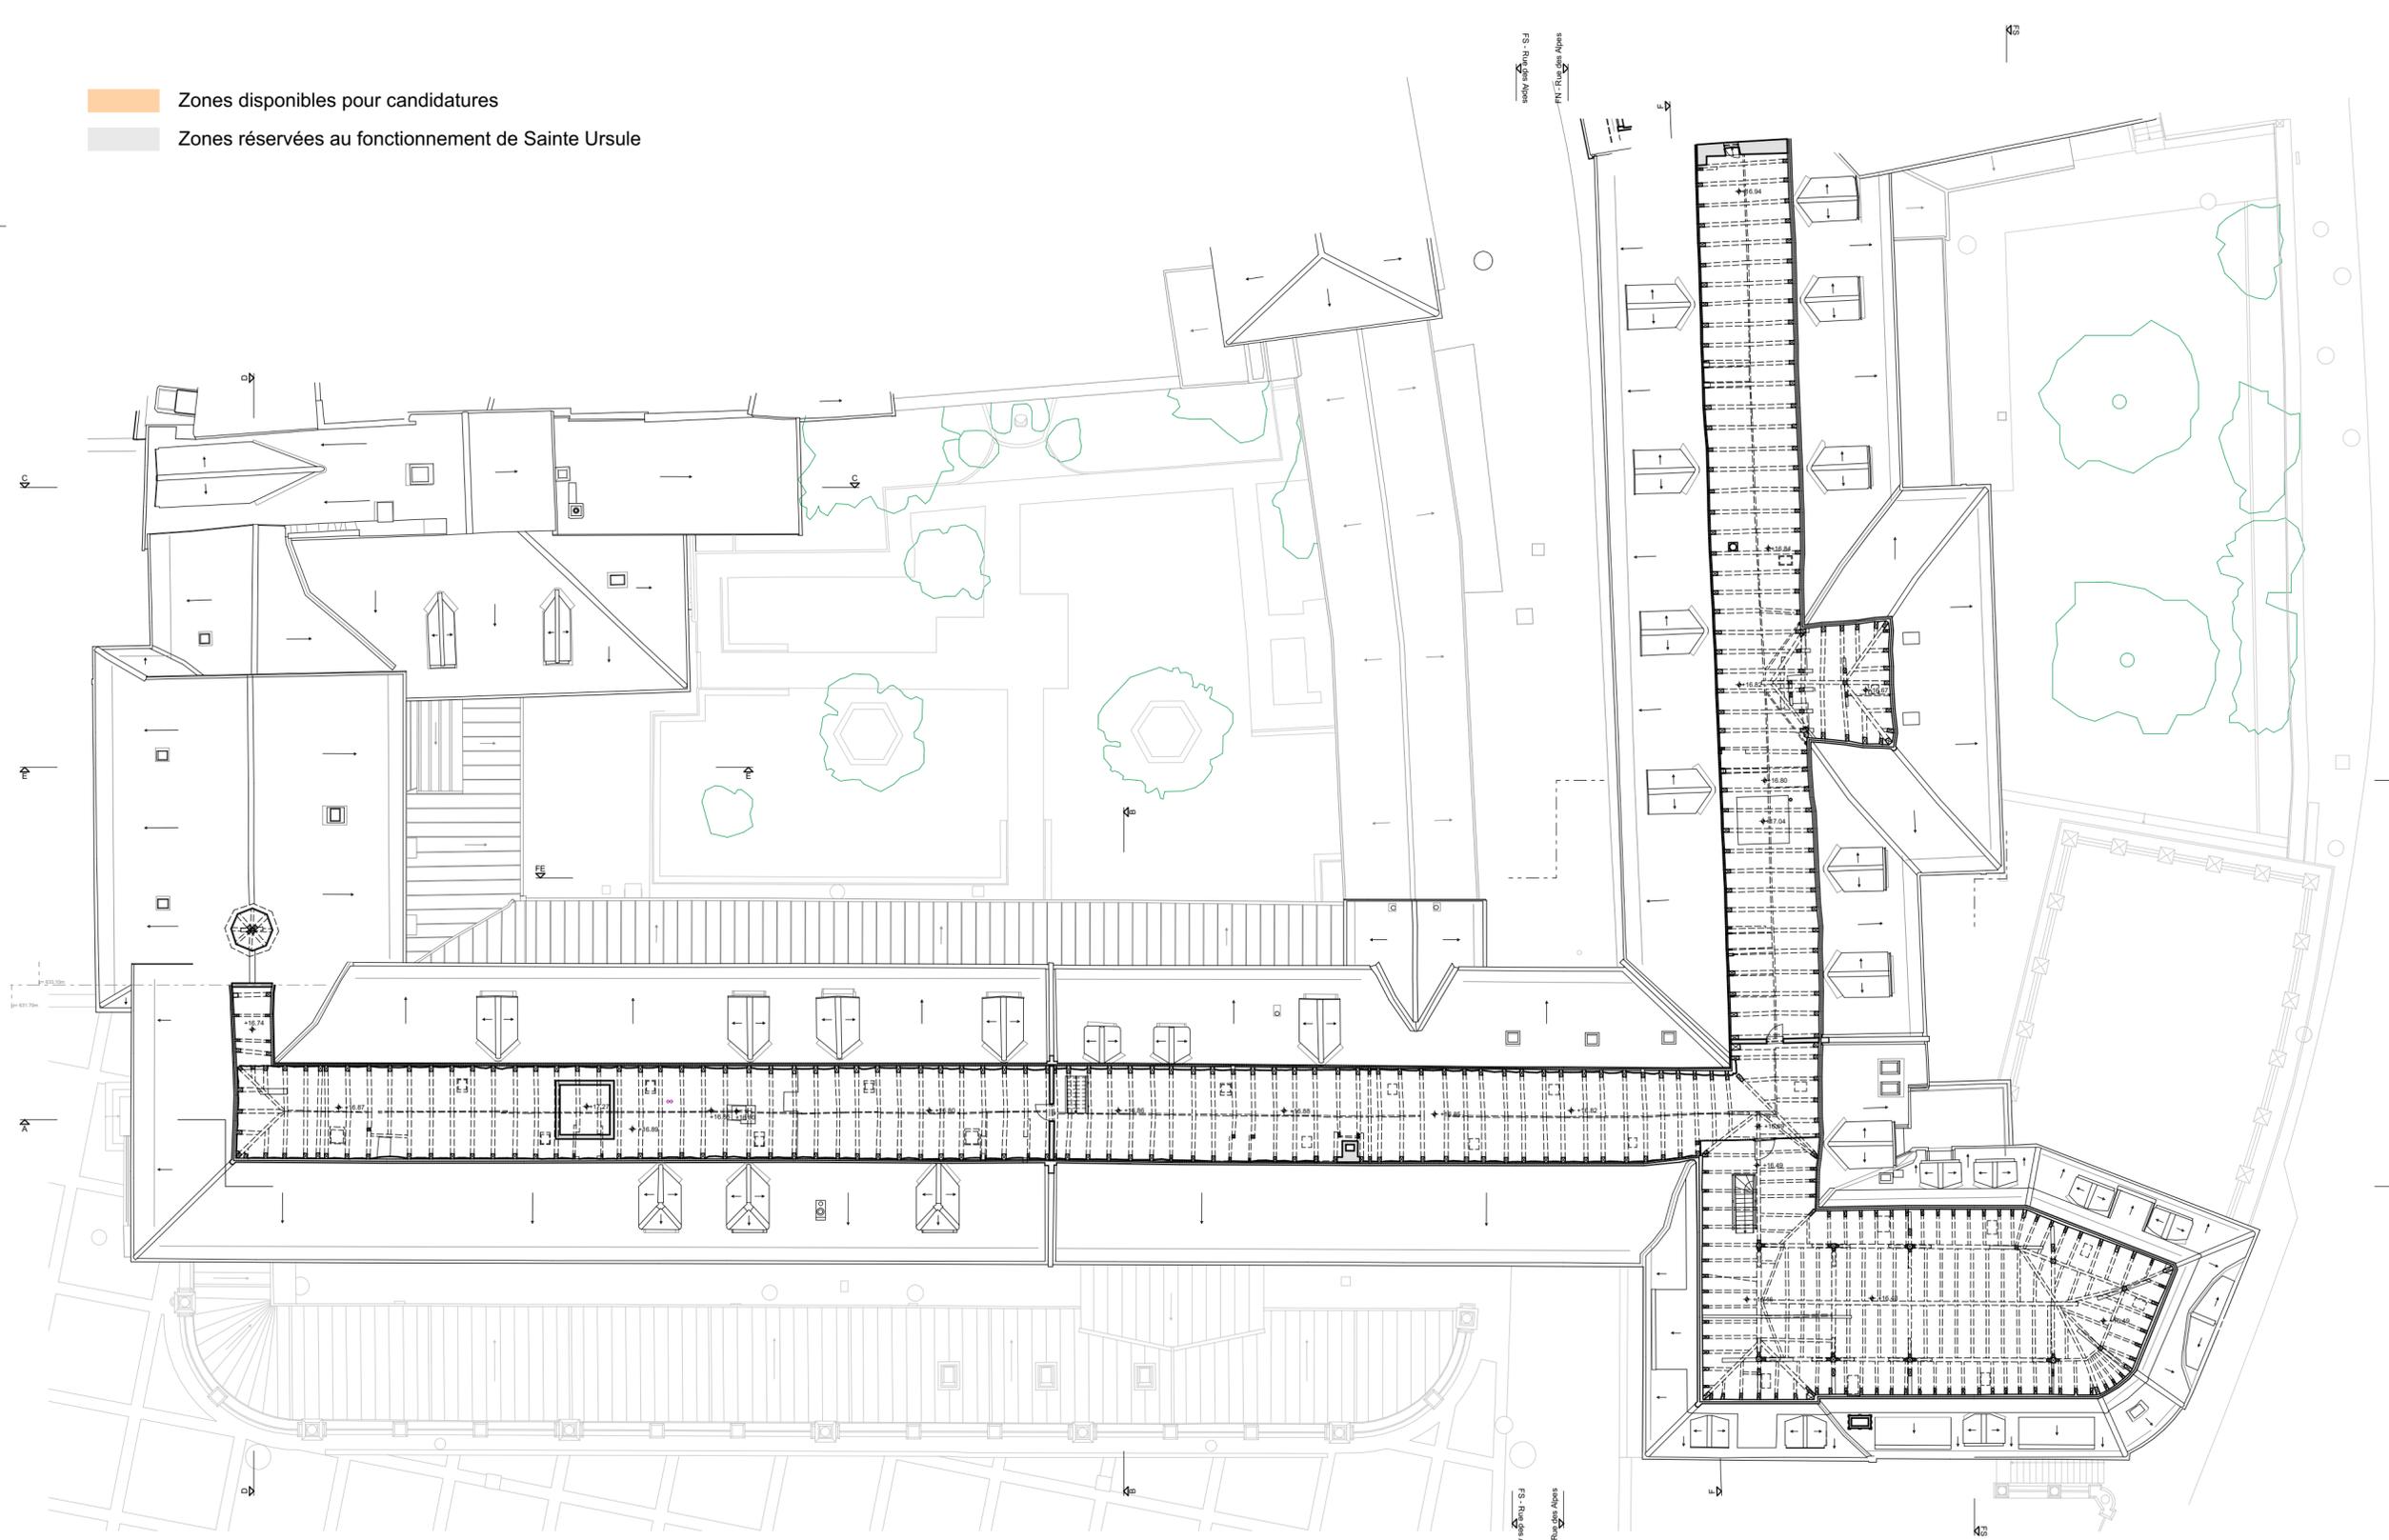

Ouvrage  
**21190 STU**  
 Réflexions globales sur le site de Sainte-Ursule  
 Réaffectation / réaménagement des locaux  
 Congrégation des Soeurs de Sainte-Ursule  
 Rue de Lausanne 88, 90, 92,  
 Rue des Alpes 2, 4,  
 1700, Fribourg  
 N° parcelle: 17521, 17581 Mandant  
 Congrégation des Soeurs de Sainte-Ursule,  
 Rue de Lausanne 92, 1700 Fribourg  
 Contenu du plan

**EXI - Appel à projets**  
 Général (STU\_APO)  
 SUR-COMBLES  
 Identification du plan

**11-115**  
 Date Dessin Vérifié  
 20250624 nt

Echelle: 1:200 Format: A2  
 Date: 19.02.24 Dessin: dt / ai / nt

Architecte Maître de l'ouvrage  
 Jean-Luc Rime Congrégation des  
 Soeurs de Sainte-  
 Ursule

©contenu du plan soumis aux droits d'auteur

Légendes	
<span style="display: inline-block; width: 10px; height: 10px; background-color: yellow; border: 1px solid black;"></span>	à démolir FF fond fini
<span style="display: inline-block; width: 10px; height: 10px; background-color: red; border: 1px solid black;"></span>	nouveau FB fond brut
<span style="display: inline-block; width: 10px; height: 10px; background-color: grey; border: 1px solid black;"></span>	existant EP eaux pluviales
<span style="display: inline-block; width: 10px; height: 10px; border-bottom: 1px dashed purple;"></span>	pt. à vérifier EC eaux claires
<span style="display: inline-block; width: 10px; height: 10px; border-bottom: 1px dashed blue;"></span>	chauffage EU eaux usées
<span style="display: inline-block; width: 10px; height: 10px; border-bottom: 1px dashed green;"></span>	ventilation ccb contrecoeur brut
<span style="display: inline-block; width: 10px; height: 10px; border-bottom: 1px dashed orange;"></span>	électricité ccf contrecoeur fini
<span style="display: inline-block; width: 10px; height: 10px; border-bottom: 1px dashed cyan;"></span>	sanitaire cvb couverte brute
<span style="display: inline-block; width: 10px; height: 10px; border-bottom: 1px dashed blue;"></span>	eaux claires cvf couverte finie
<span style="display: inline-block; width: 10px; height: 10px; border-bottom: 1px dashed lightblue;"></span>	drainage se seuil fini
<span style="display: inline-block; width: 10px; height: 10px; border-bottom: 1px dashed red;"></span>	eaux usées

Remarques  
 Les entrepreneurs sont tenus de vérifier toutes les cotes sur place, sous leur responsabilité. En cas d'erreur, ils se doivent de le signaler à l'architecte. Les murs sont cotés brut.



Auteur du projet



Jean Luc Rime, Grégory Jaqueros, Architectes HES  
 Route de la Fonderie 7, 1700 Fribourg  
 +41 26 424 76 65  
 bureau@aaee.ch